


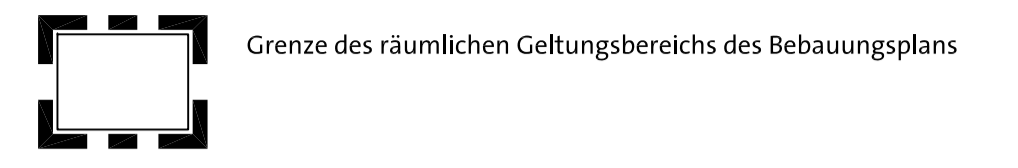


**1. Grenze des räumlichen Geltungsbereichs des Bebauungsplans**



**2. Flächenaufteilungen**

Kerngebiet:	10,2 ha
Ausgleichsfläche im Norden	1,3 ha
Erschließungsflächen Bestand	1,2 ha
Gesamtfläche	12,7 ha

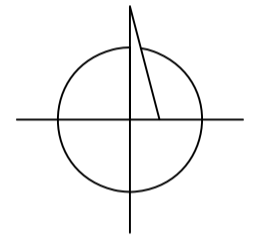

**Bebauungsplan und Örtliche Bauvorschriften "Bruhweg II"**

**Verfahren:**

Aufstellungsbeschluss (§ 2 Abs. 1 BauGB)	am 08.10.2012
Ortsübliche Bekanntmachung	am _____
Öffentliche Auslegung (§ 13 Abs. 2, 2 BauGB)	vom _____ bis _____
Ortsübliche Bekanntmachung	am _____
Öffentliche Auslegung (§ 3 Abs. 2 BauGB)	vom _____ bis _____
Satzungsbeschluss (§ 10 Abs. 1 BauGB)	am _____
Genehmigung (§ 10 Abs. 3 BauGB)	am _____
Inkrafttreten (§ 10 Abs. 3 BauGB)	am _____
Ortsübliche Bekanntmachung	am _____

**Aufstellung:** \_\_\_\_\_ **Ausfertigung:** \_\_\_\_\_  
 Es wird bestätigt, dass der Inhalt dieses Bebauungsplanes und der örtlichen Bauvorschriften, jeweils mit ihren Festsetzungen durch Zeichnung, Farbe, Schrift und Text, mit den hierzu ergangenen Beschlüssen des Gemeinderats übereinstimmen und dass die für die Rechtswirksamkeit maßgebenden Verfahrensvorschriften beachtet wurden.

**Stadt Gerlingen**

Gerlingen, \_\_\_\_\_ Gerlingen, \_\_\_\_\_

Rolf Eberhart Stadtbaumeister Georg Brenner Bürgermeister

**Bearbeitung:** \_\_\_\_\_



**Stadtbaumeister  
Stadtplanung**

Bearbeitungsstand: 25.09.2012  
 Maßstab 1 : 1000  
 Projektbearbeitung  
 Sabina Bleul

Rathausplatz 1  
 70839 Gerlingen  
 Telefon 07156/205273  
 Telefax 07156/205390